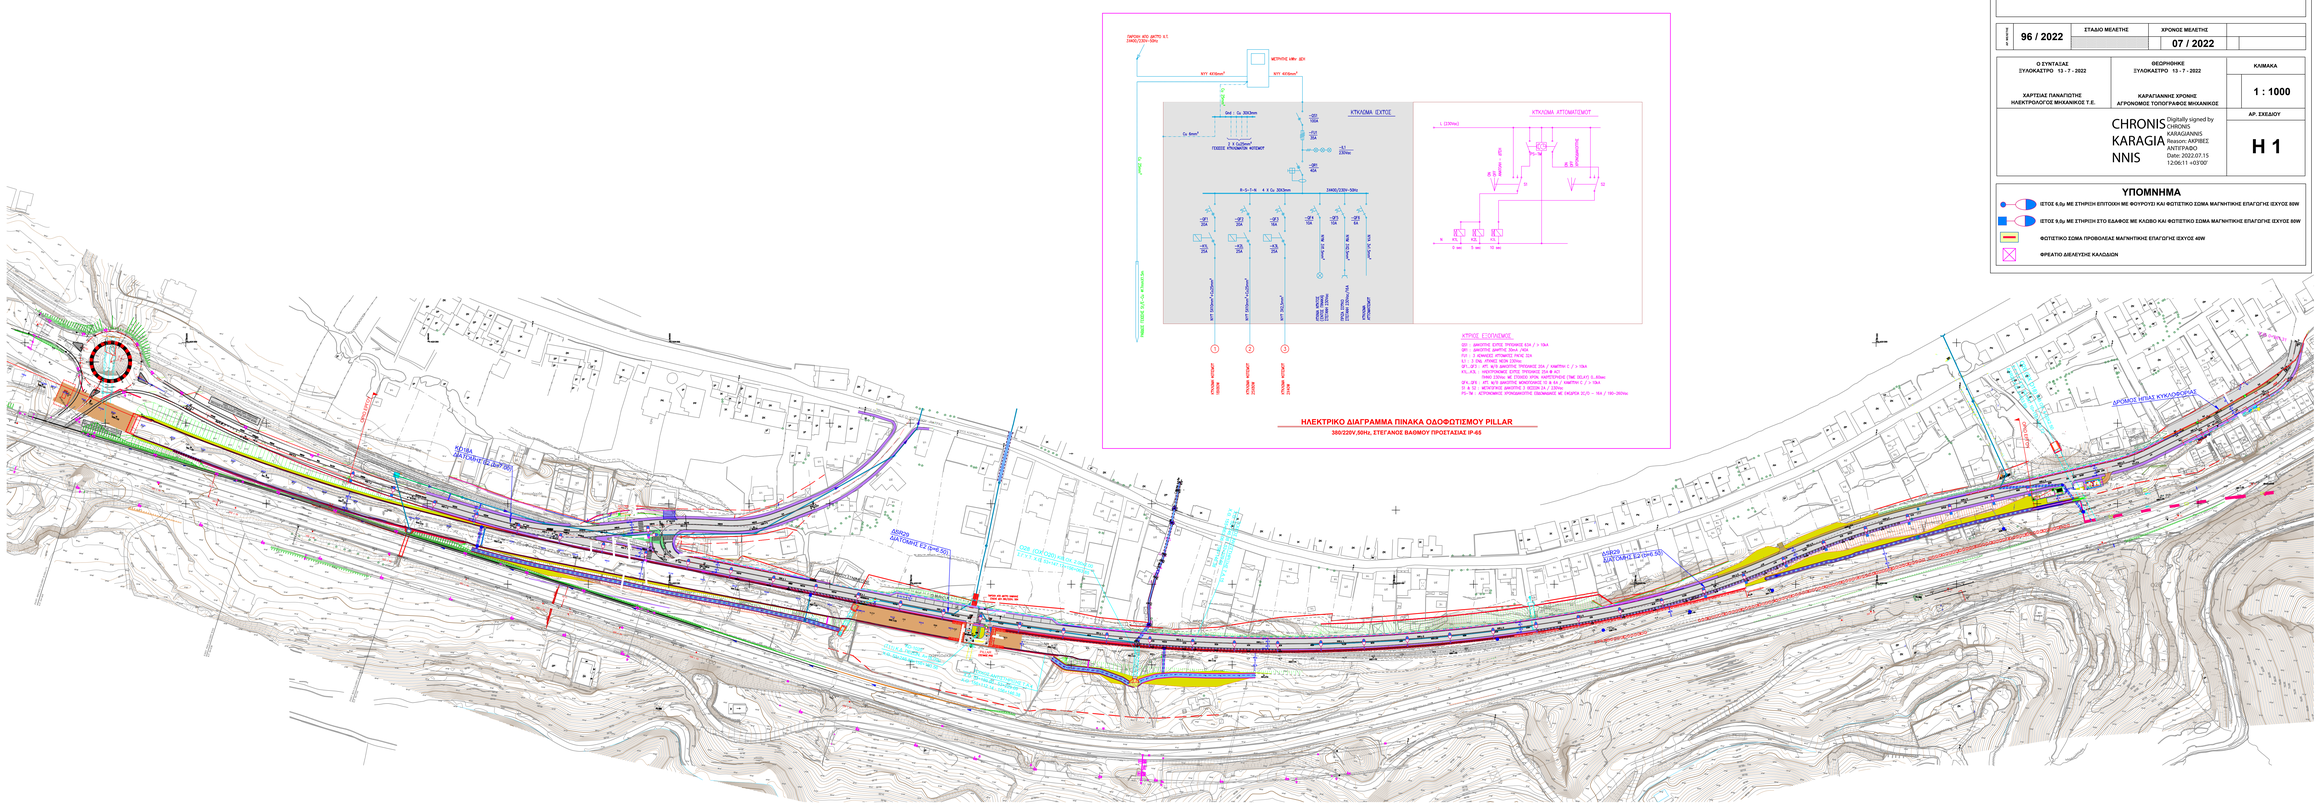
ΔΗΜΟΣ ΞΥΛΟΚΑΣΤΡΟΥ - ΕΥΡΩΣΤΙΝΗΣ
ΗΛΕΚΤΡΟΦΩΤΙΣΜΟΣ ΠΕΡΙΦΕΡΕΙΑΚΗΣ ΟΔΟΥ ΔΕΡΒΕΝΙΟΥ
Δ/ΝΣΗ ΤΕΧΝΙΚΩΝ ΥΠΗΡΕΣΙΩΝ & ΠΕΡΙΒΑΛΛΟΝΤΟΣ
ΗΛΕΚΤΡΙΚΑ
96 / 2022
07 / 2022
Ο ΣΥΝΤΑΞΑΣ
ΞΥΛΟΚΑΣΤΡΟ 13 - 7 - 2022
ΧΑΡΤΣΙΑΣ ΠΑΝΑΓΙΩΤΗΣ
ΗΛΕΚΤΡΟΛΟΓΟΣ ΜΗΧΑΝΙΚΟΣ Τ.Ε.
ΘΕΩΡΗΘΗΚΕ
ΞΥΛΟΚΑΣΤΡΟ 13 - 7 - 2022
ΚΑΡΑΓΙΑΝΝΗΣ ΧΡΟΝΗΣ
ΑΓΡΟΝΟΜΟΣ ΤΟΠΟΓΡΑΦΟΣ ΜΗΧΑΝΙΚΟΣ
ΚΛΙΜΑΚΑ
1 : 1000
ΑΡ. ΣΧΕΔΙΟΥ
Η 1
CHRONIS KARAGIANNIS
Digitally signed by CHRONIS KARAGIANNIS
Reason: ΑΝΤΙΓΡΑΦΟ
Date: 2022.07.15 12:06:11 +03'00'
ΥΠΟΜΝΗΜΑ
ΙΣΤΟΣ 6.0μ ΜΕ ΣΤΗΡΙΞΗ ΕΠΙΤΟΙΧΗ ΜΕ ΦΟΥΡΟΥΣΙ ΚΑΙ ΦΩΤΙΣΤΙΚΟ ΣΩΜΑ ΜΑΓΝΗΤΙΚΗΣ ΕΠΑΓΩΓΗΣ ΙΣΧΥΟΣ 80W
ΙΣΤΟΣ 8.0μ ΜΕ ΣΤΗΡΙΞΗ ΣΤΟ ΕΔΑΦΟΣ ΜΕ ΚΑΛΘΟ ΚΑΙ ΦΩΤΙΣΤΙΚΟ ΣΩΜΑ ΜΑΓΝΗΤΙΚΗΣ ΕΠΑΓΩΓΗΣ ΙΣΧΥΟΣ 80W
ΦΩΤΙΣΤΙΚΟ ΣΩΜΑ ΠΡΟΒΟΛΕΑΣ ΜΑΓΝΗΤΙΚΗΣ ΕΠΑΓΩΓΗΣ ΙΣΧΥΟΣ 40W
ΦΡΕΑΤΙΟ ΔΙΕΛΕΥΣΗΣ ΚΑΛΩΔΙΩΝ
ΗΛΕΚΤΡΙΚΟ ΔΙΑΓΡΑΜΜΑ ΠΙΝΑΚΑ ΟΔΟΦΩΤΙΣΜΟΥ PILLAR
380/220V,50Hz, ΕΤΕΓΑΝΟΣ ΒΑΘΜΟΥ ΠΡΟΣΤΑΣΙΑΣ IP 65
ΚΤΙΡΙΟ ΕΞΟΠΛΙΣΜΟΣ
ΚΤΙΡΙΟΝΑΣ ΑΠΤΟΜΑΤΙΣΜΟΥ
ΚΤΙΡΙΟΝΑΣ ΕΛΕΓΧΟΥ
ΔΡΟΜΟΣ ΔΙΑΤΟΜΗΣ ΕΞ (P=0.50)